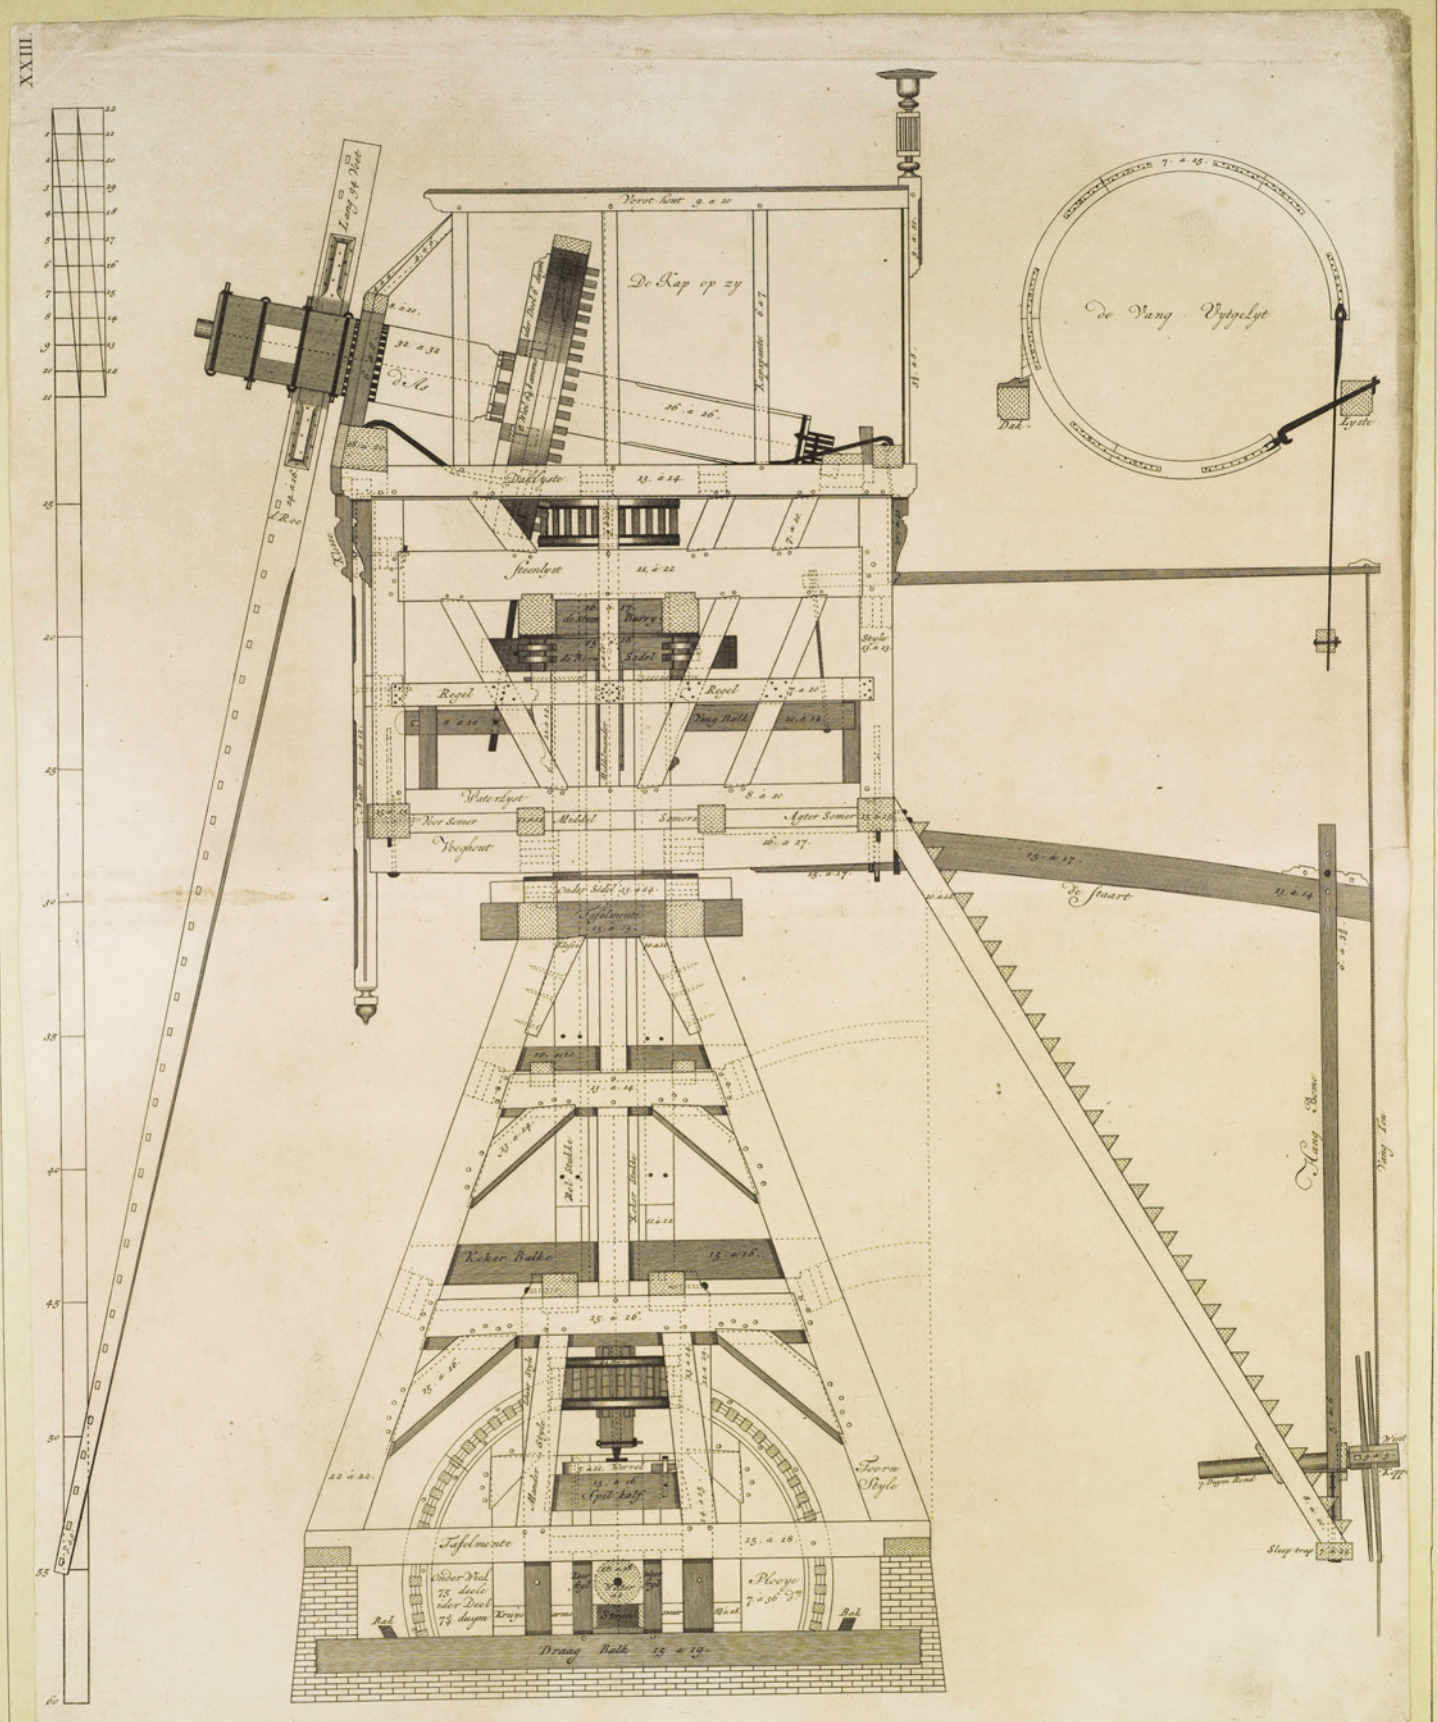

10055

Tot van Zijl - No 23. -

T2

1 Wiewatermolen.